
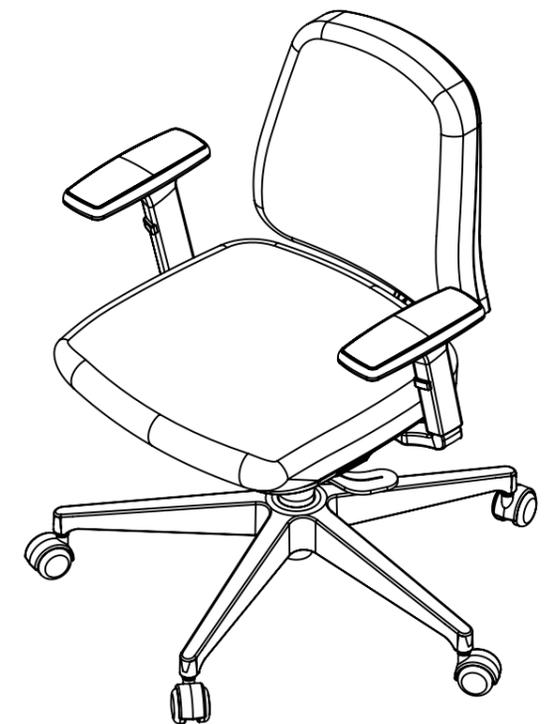
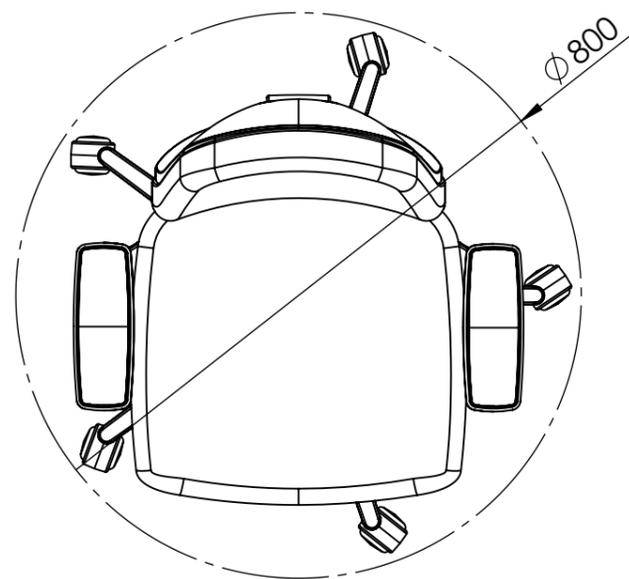
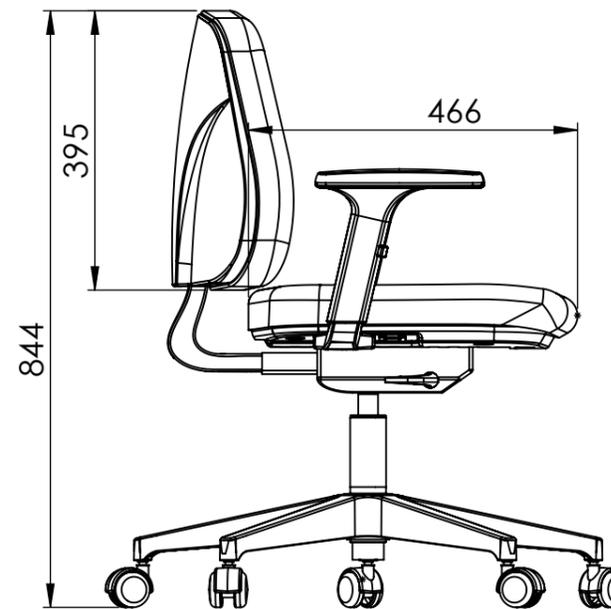


AS INFORMAÇÕES CONTIDAS NESTE DESENHO SÃO DE PROPRIEDADE DA RHODES S/A IND.PLASTICA E METALURGICA SENDO PROIBIDO A REPRODUÇÃO PARCIAL OU TOTAL SEM A AUTORIZAÇÃO DA RHODES S/A IND.PLASTICA E METALÚRGICA.

DESENHO GERADO EM CAD NÃO PERMITIDO ATUALIZAÇÕES MANUAIS

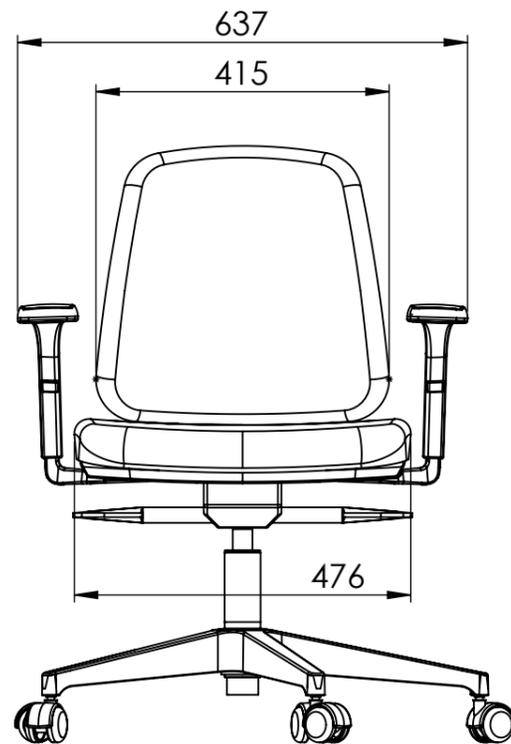


DIMENSÕES SEM TOLERÂNCIA CONFORME NBR ISO 2768-1 CLASSE M					As tolerâncias indicadas no plano de inspeção prevalecem sobre as indicadas no desenho		 COMPONENTES QUE FAZEM A DIFERENÇA		
>0.5 < 6.0	>6.0 <30	>30 <150	>150 <500	>500 <2000	APROVAÇÕES	DATA			
±0.2	±0.5	±0.8	±1.0	±1.5	DESENHO		B-UP SECRETÁRIA		
> 0 < 50	>50 <120	>120 <400	>400		LIBERADO				
±1°30'	±1°	±30'	±10'		PESO EM GRAMAS	15,2			
MATERIAL=							A-3	DES.N°	REV.
ACABAMENTO=							ESCALA: 1:10	FOLHA 1 DE 2	

DISTRIBUIÇÃO							
AL	PU	EX	IJ	MÓ	SE	SO	FE

AS INFORMAÇÕES CONTIDAS NESTE DESENHO SÃO DE PROPRIEDADE DA RHODES S/A IND.PLASTICA E METALURGICA SENDO PROIBIDO A REPRODUÇÃO PARCIAL OU TOTAL SEM A AUTORIZAÇÃO DA RHODES S/A IND.PLASTICA E METALÚRGICA.

DESENHO GERADO EM CAD NÃO PERMITIDO ATUALIZAÇÕES MANUAIS

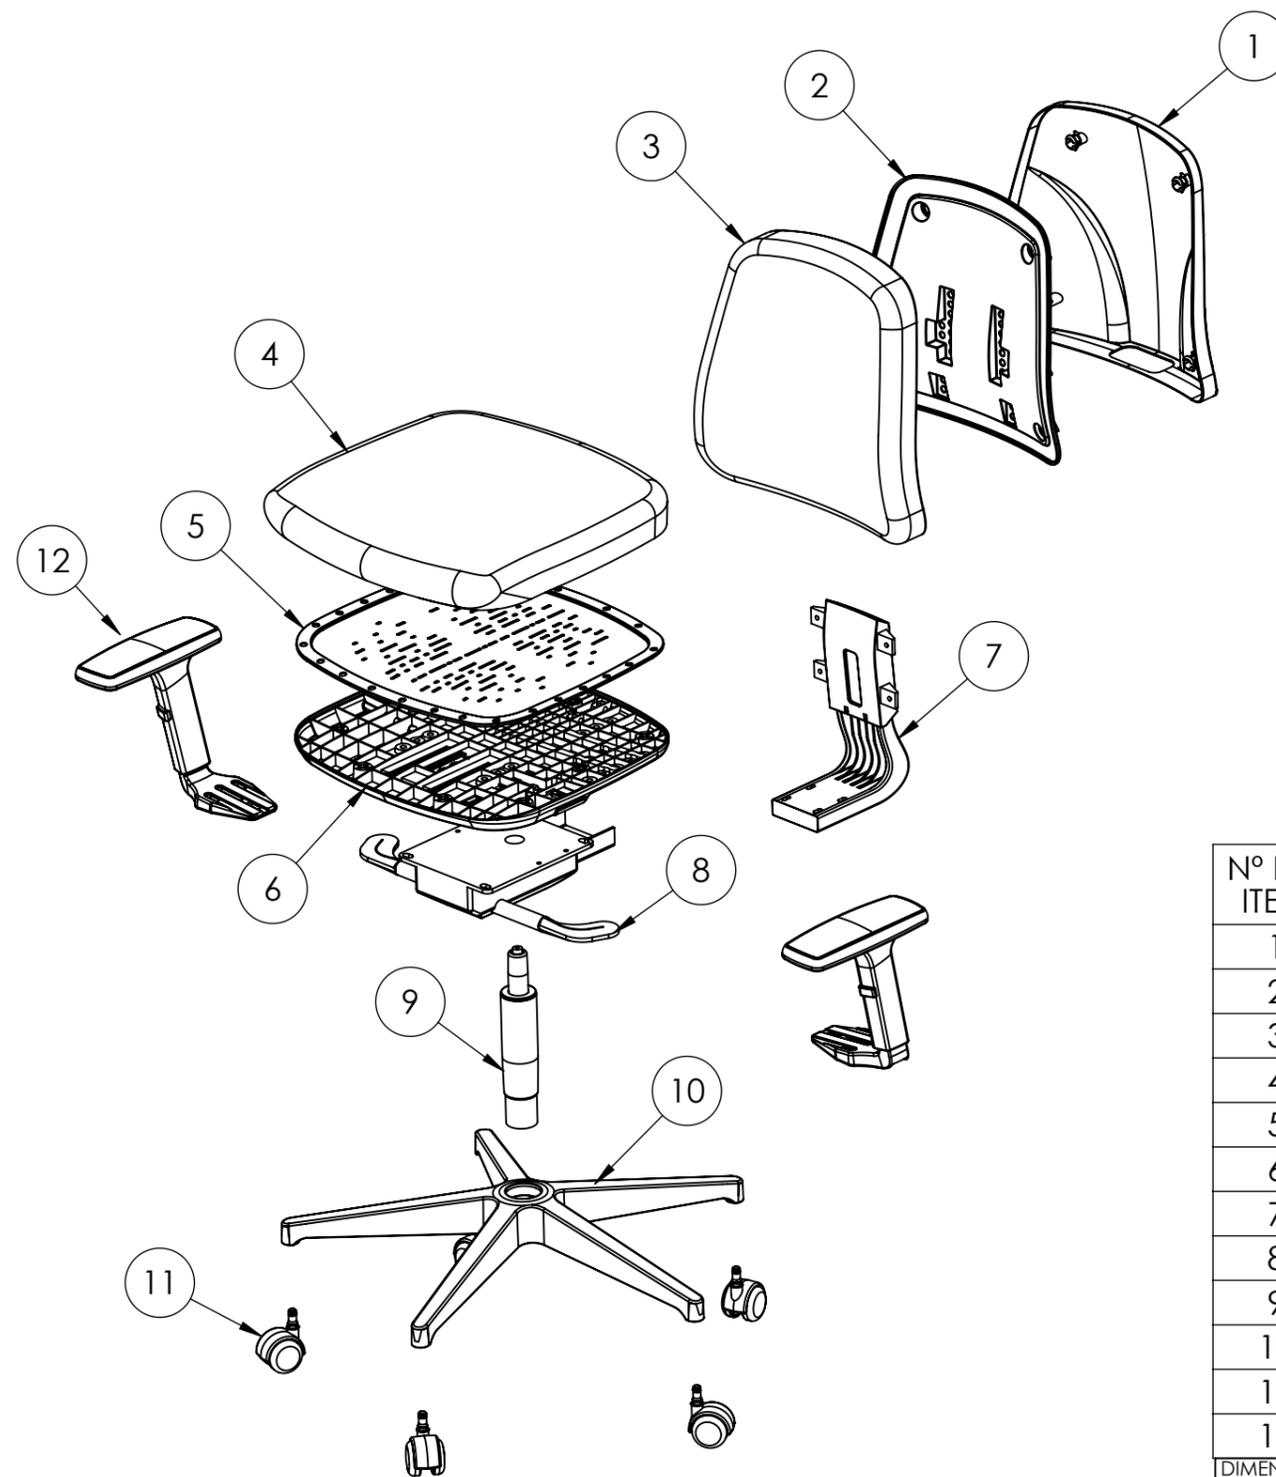

Nº DO ITEM	Nº DA PEÇA	DESCRIÇÃO	QTD.
1	W3800	CAPA DE ENCOSTO B-UP SECRETARIA PRETO	1
2	W3810	CHASSI DE ENCOSTO B-UP SECRETARIA PRETO	1
3	NERE2041	ESPUMA DE ENCOSTO B-UP SECRETÁRIA	1
4	NERA2322NS	ESPUMA DE ASSENTO MULTI STAFF S/COSTURA	1
5	W3522	CHASSI DE ASSENTO MULTI PRETO	1
6	W3512	ASSENTO MULTI C/ SLITTA PRETO	1
7	E00370	ENC NYLON PARA TAPECADO B-UP	1
8	W2352	MEC SYNCRON AUTO REG PRETO-4 BLOQ	1
9	C1540	COLUNA 140MM GAS PRETA C1542 CLASSE4	1
10	B210	BASE NEW NYLON	1
11	R002	RODIZIO STANDARD 50MM PRETO	5
12	K17102	BRACO JETTA PRETO	1

DIMENSOES SEM TOLERANCIA CONFORME NBR ISO 2768-1 CLASSE M

>0.5	>6.0	>30	>150	>500
<6.0	<30	<150	<500	<2000

As tolerâncias indicadas no plano de inspeção prevalecem sobre as indicadas no desenho

±0.2	±0.5	±0.8	±1.0	±1.5
>0	>50	>120	>400	>400
<50	<120	<400	>400	>400
±1°30'	±1°	±30'	±10'	

APROVAÇÕES	DATA
DESENHO	
LIBERADO	
PESO EM GRAMAS	15,2

RHODES
COMPONENTES QUE FAZEM A DIFERENÇA

B-UP SECRETÁRIA

MATERIAL=	A-3	DES.N°	REV.
ACABAMENTO=	ESCALA: 1:10		FOLHA 2 DE 2

DISTRIBUIÇÃO

AL	PU	EX	IJ	MÓ	SE	SO	FE
----	----	----	----	----	----	----	----